





Exempel på fackmässigt utförd ritning i skala 1:100.

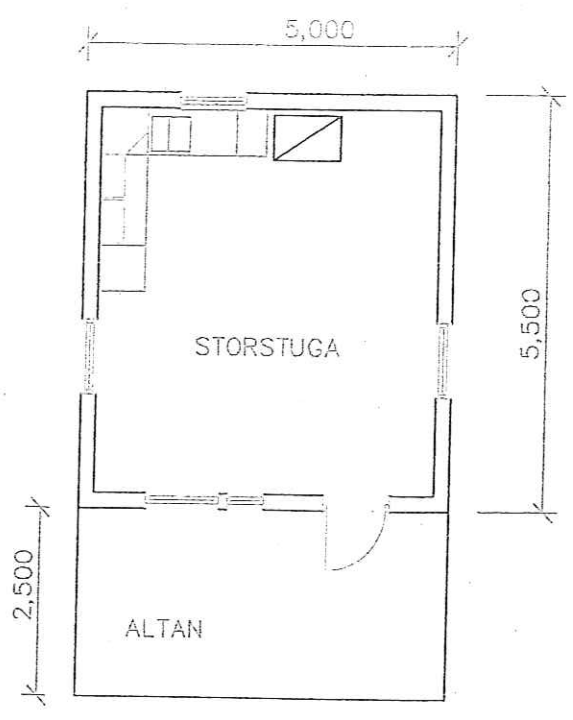

PLAN

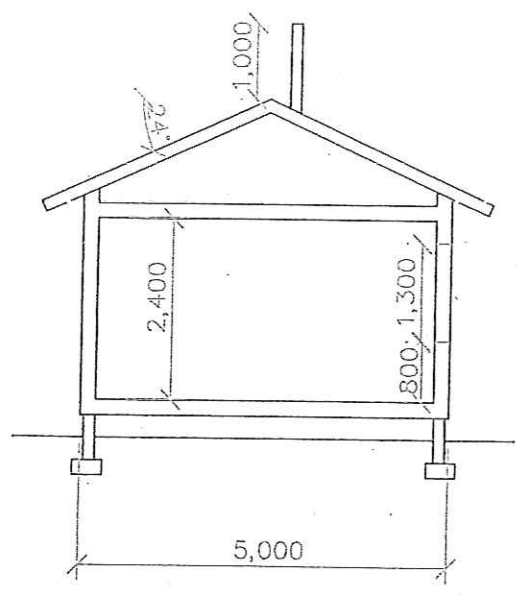

SEKTION

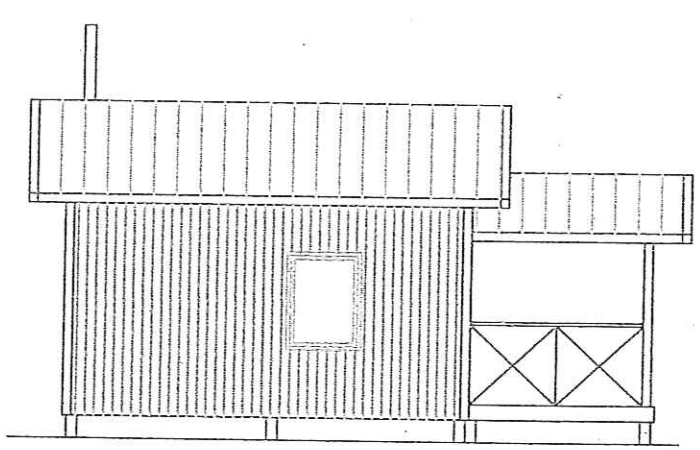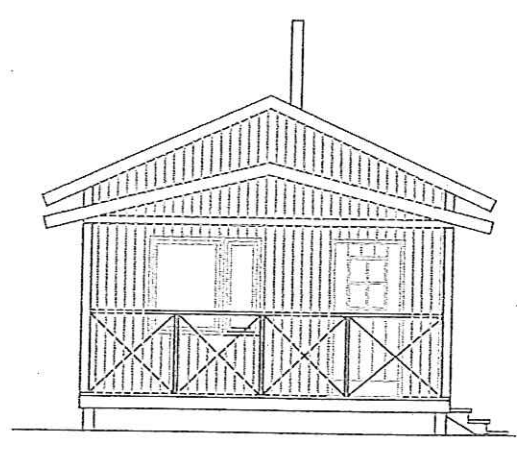

FASADER

